


Tabella Superfici	
Superficie 1 distributori + platea rialzata	mq 8.30
Superficie 2 proiezione consistenza volumetrica cisterne	mq 11.34
<b>Totale</b>	<b>mq 19.64</b>

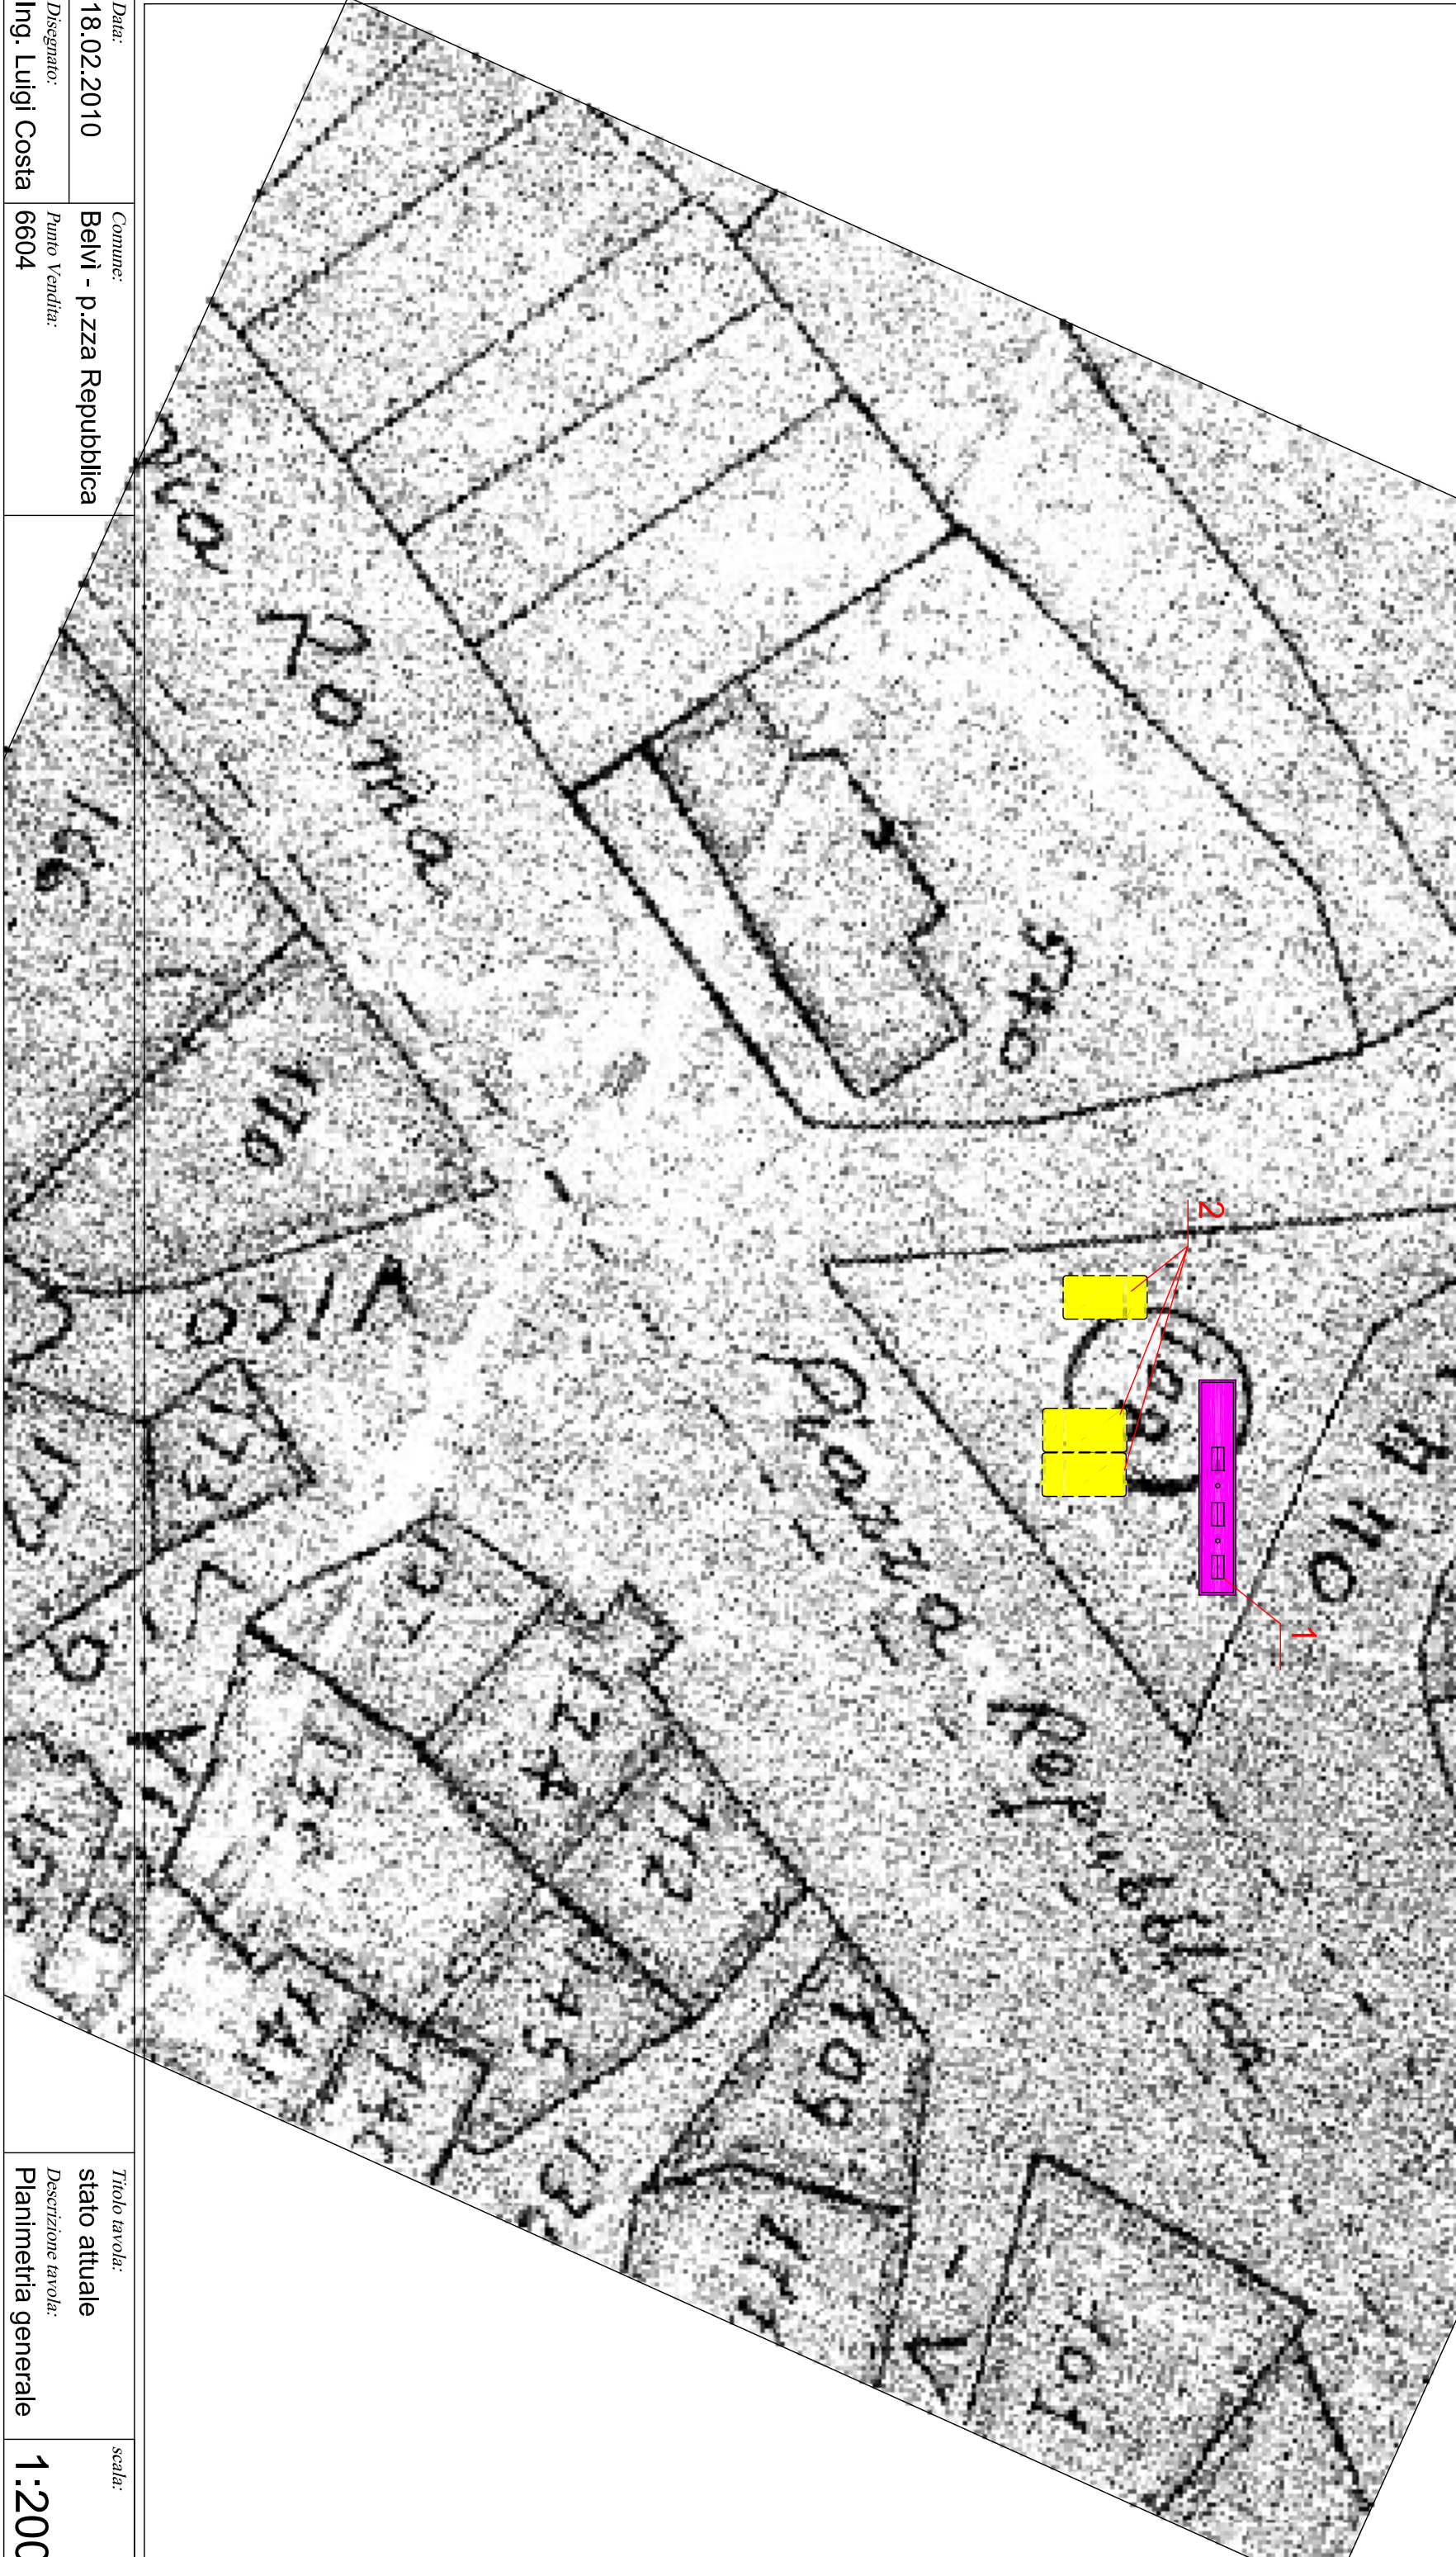

Data: 18.02.2010  
 Disegnato: Ing. Luigi Costa

Comune: Belvi - p.zza Repubblica  
 Punto Vendita: 6604

Titolo tavola: stato attuale  
 Descrizione tavola: Planimetria generale  
 scala: 1:200